



SVISLÁ SPÁRA BEZRÁMOVÉHO ZASKLENÍ

SKLOPENÝ ŘEZ:

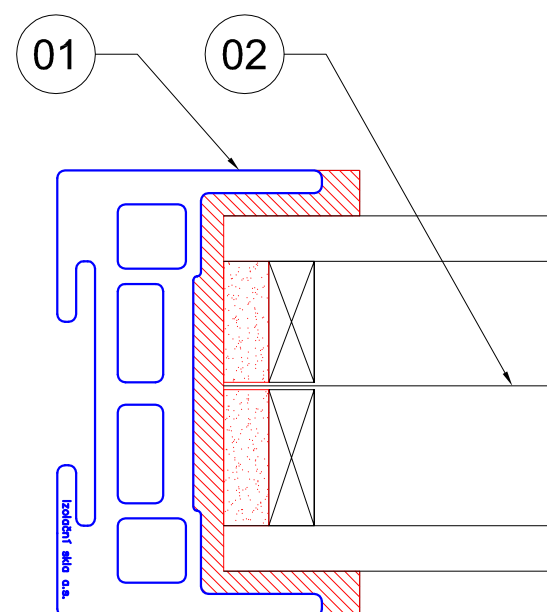


PŮDORYS:

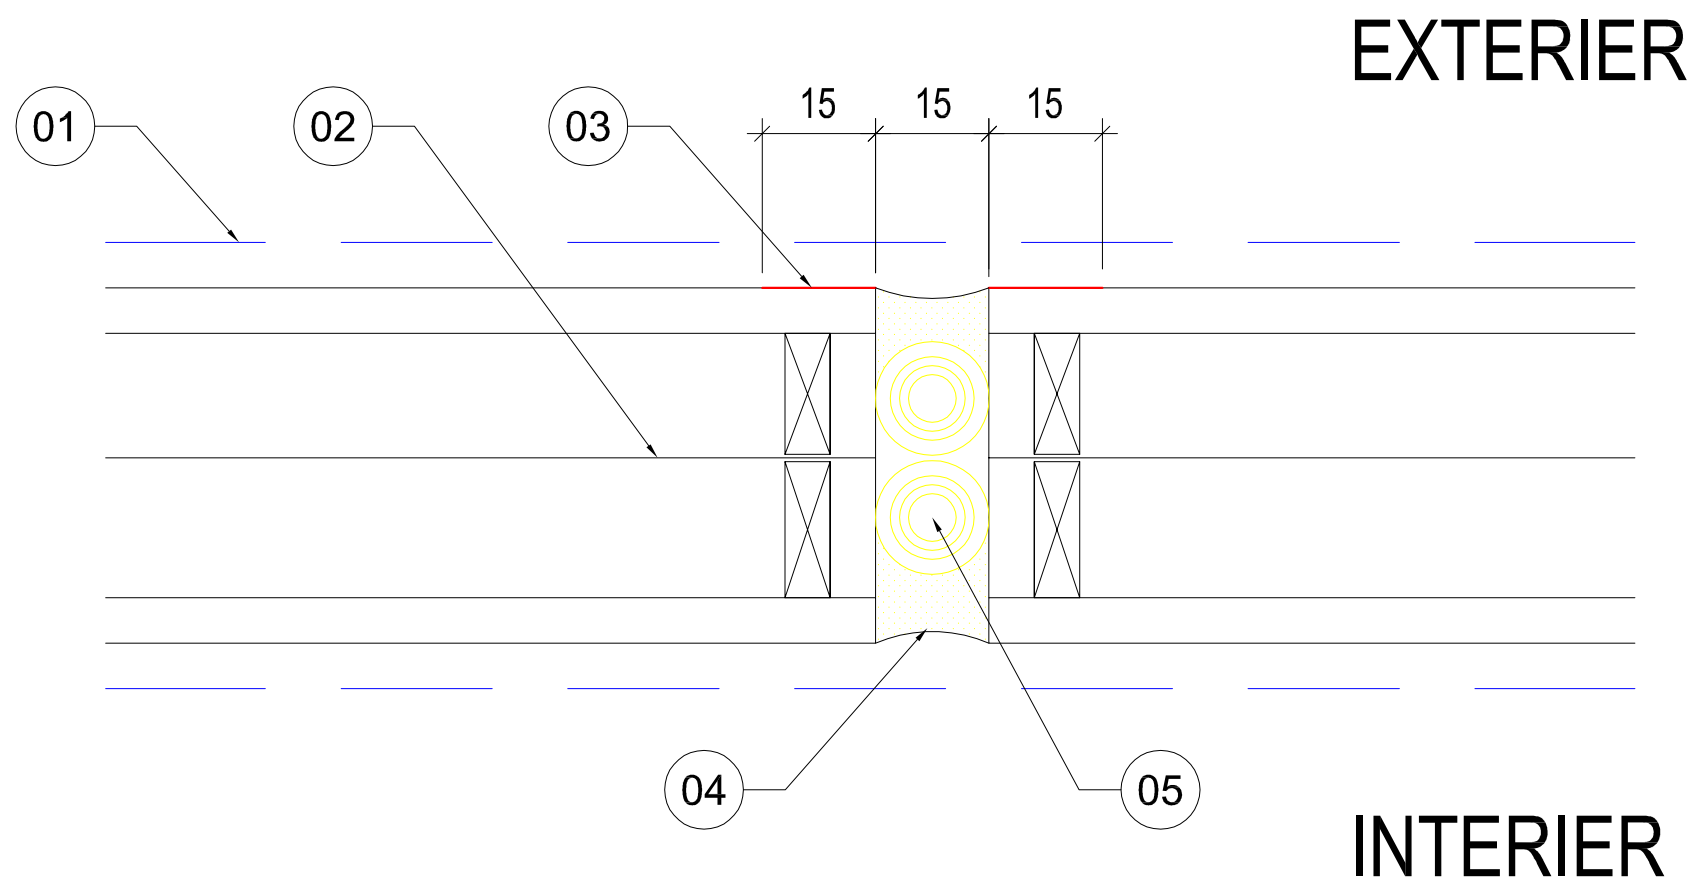

LEGENDA:

- 01 KOTEVNÍ A OCHRANNÝ PROFIL PRO BEZRÁMOVÉ ZASKLENÍ
- 02 MEZISKELNÍ FOLIE "HEAT MIRROR"
- 03 SMALTOVANÁ ČÁST SKLA
- 04 UV ODOLNÝ SILIKONOVÝ TMEL
- 05 TĚSNÍCÍ "PE" PROVAZEC

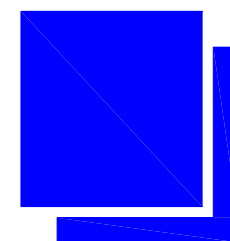

IZOLAČNÍ SKLA a.s.

výroba izolačních skel